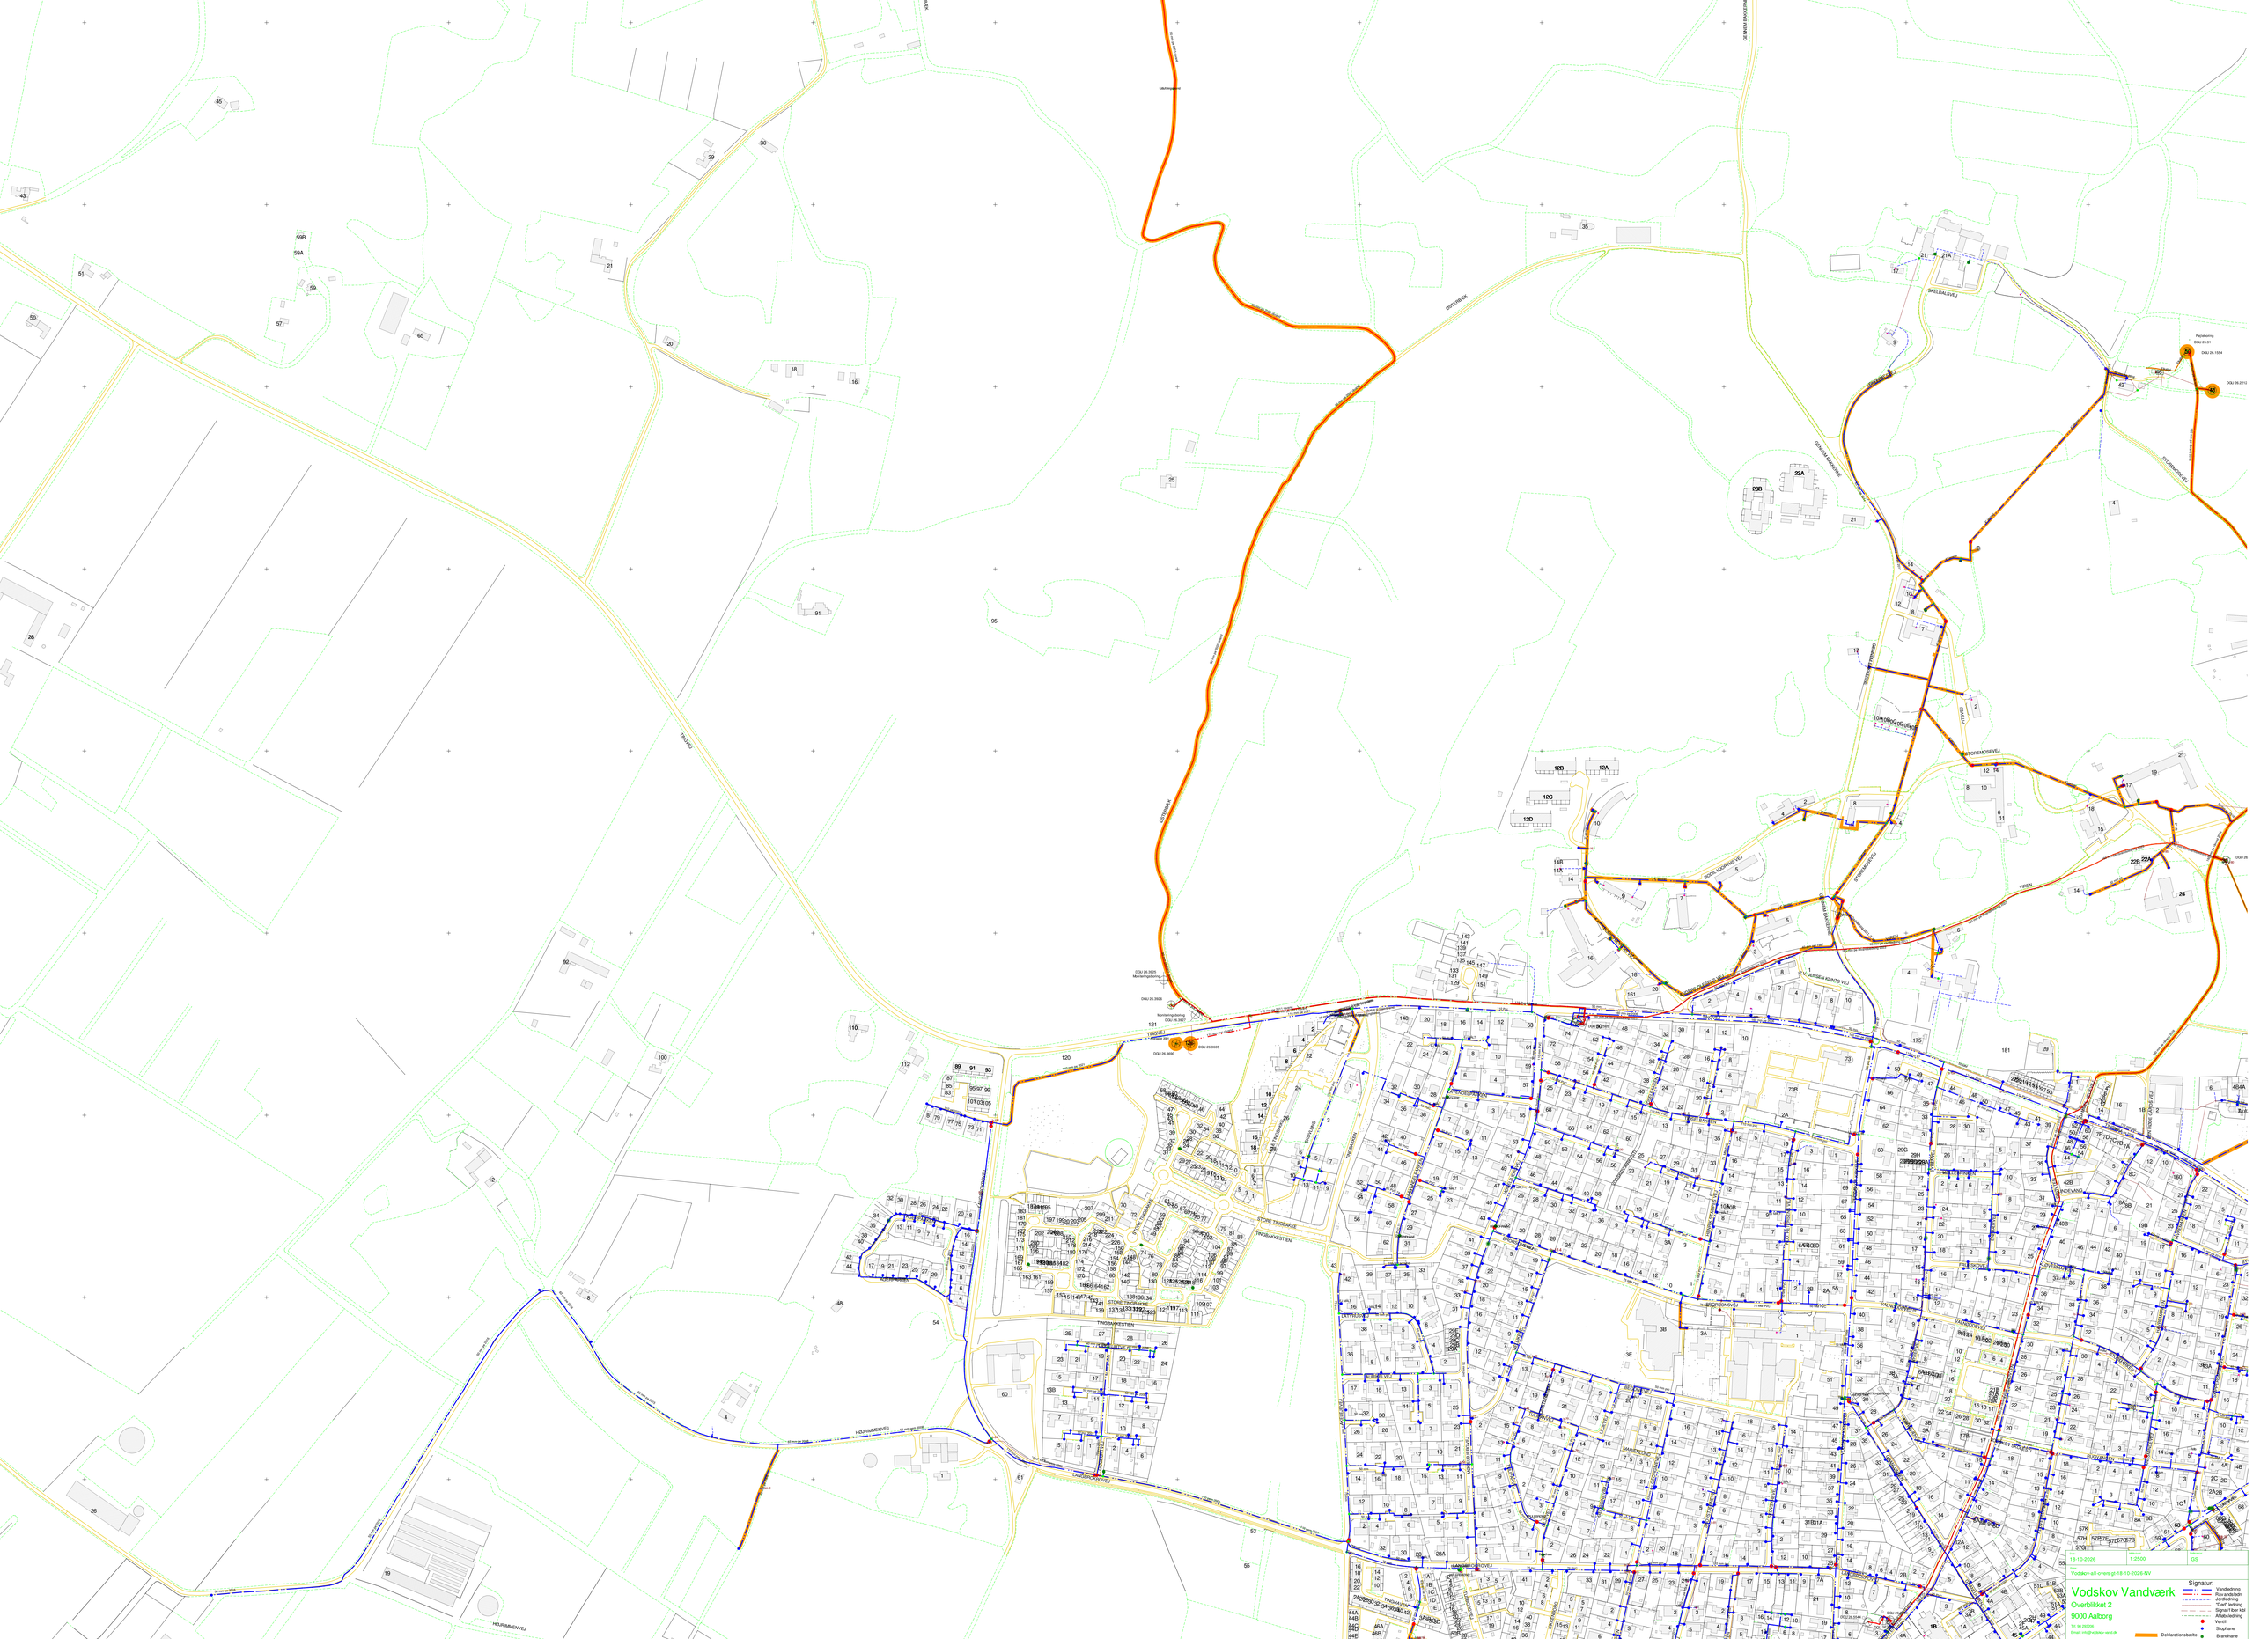

18-10-2026
1:2500
GS
Vodskov-all-overlight-18-10-2026-NV
Vodskov Vandværk
Overblikket 2
9000 Aalborg
Tlf. 98 2022 06
Email: info@vodskov-vand.dk
Signatur:
Vandledning
Rå-vandsledn
Jordledning
"Dæl" ledning
Signal fiber kbl
Afløbsledning
Ventil
Stophane
Brandhane
Deklarationsbeliggen