


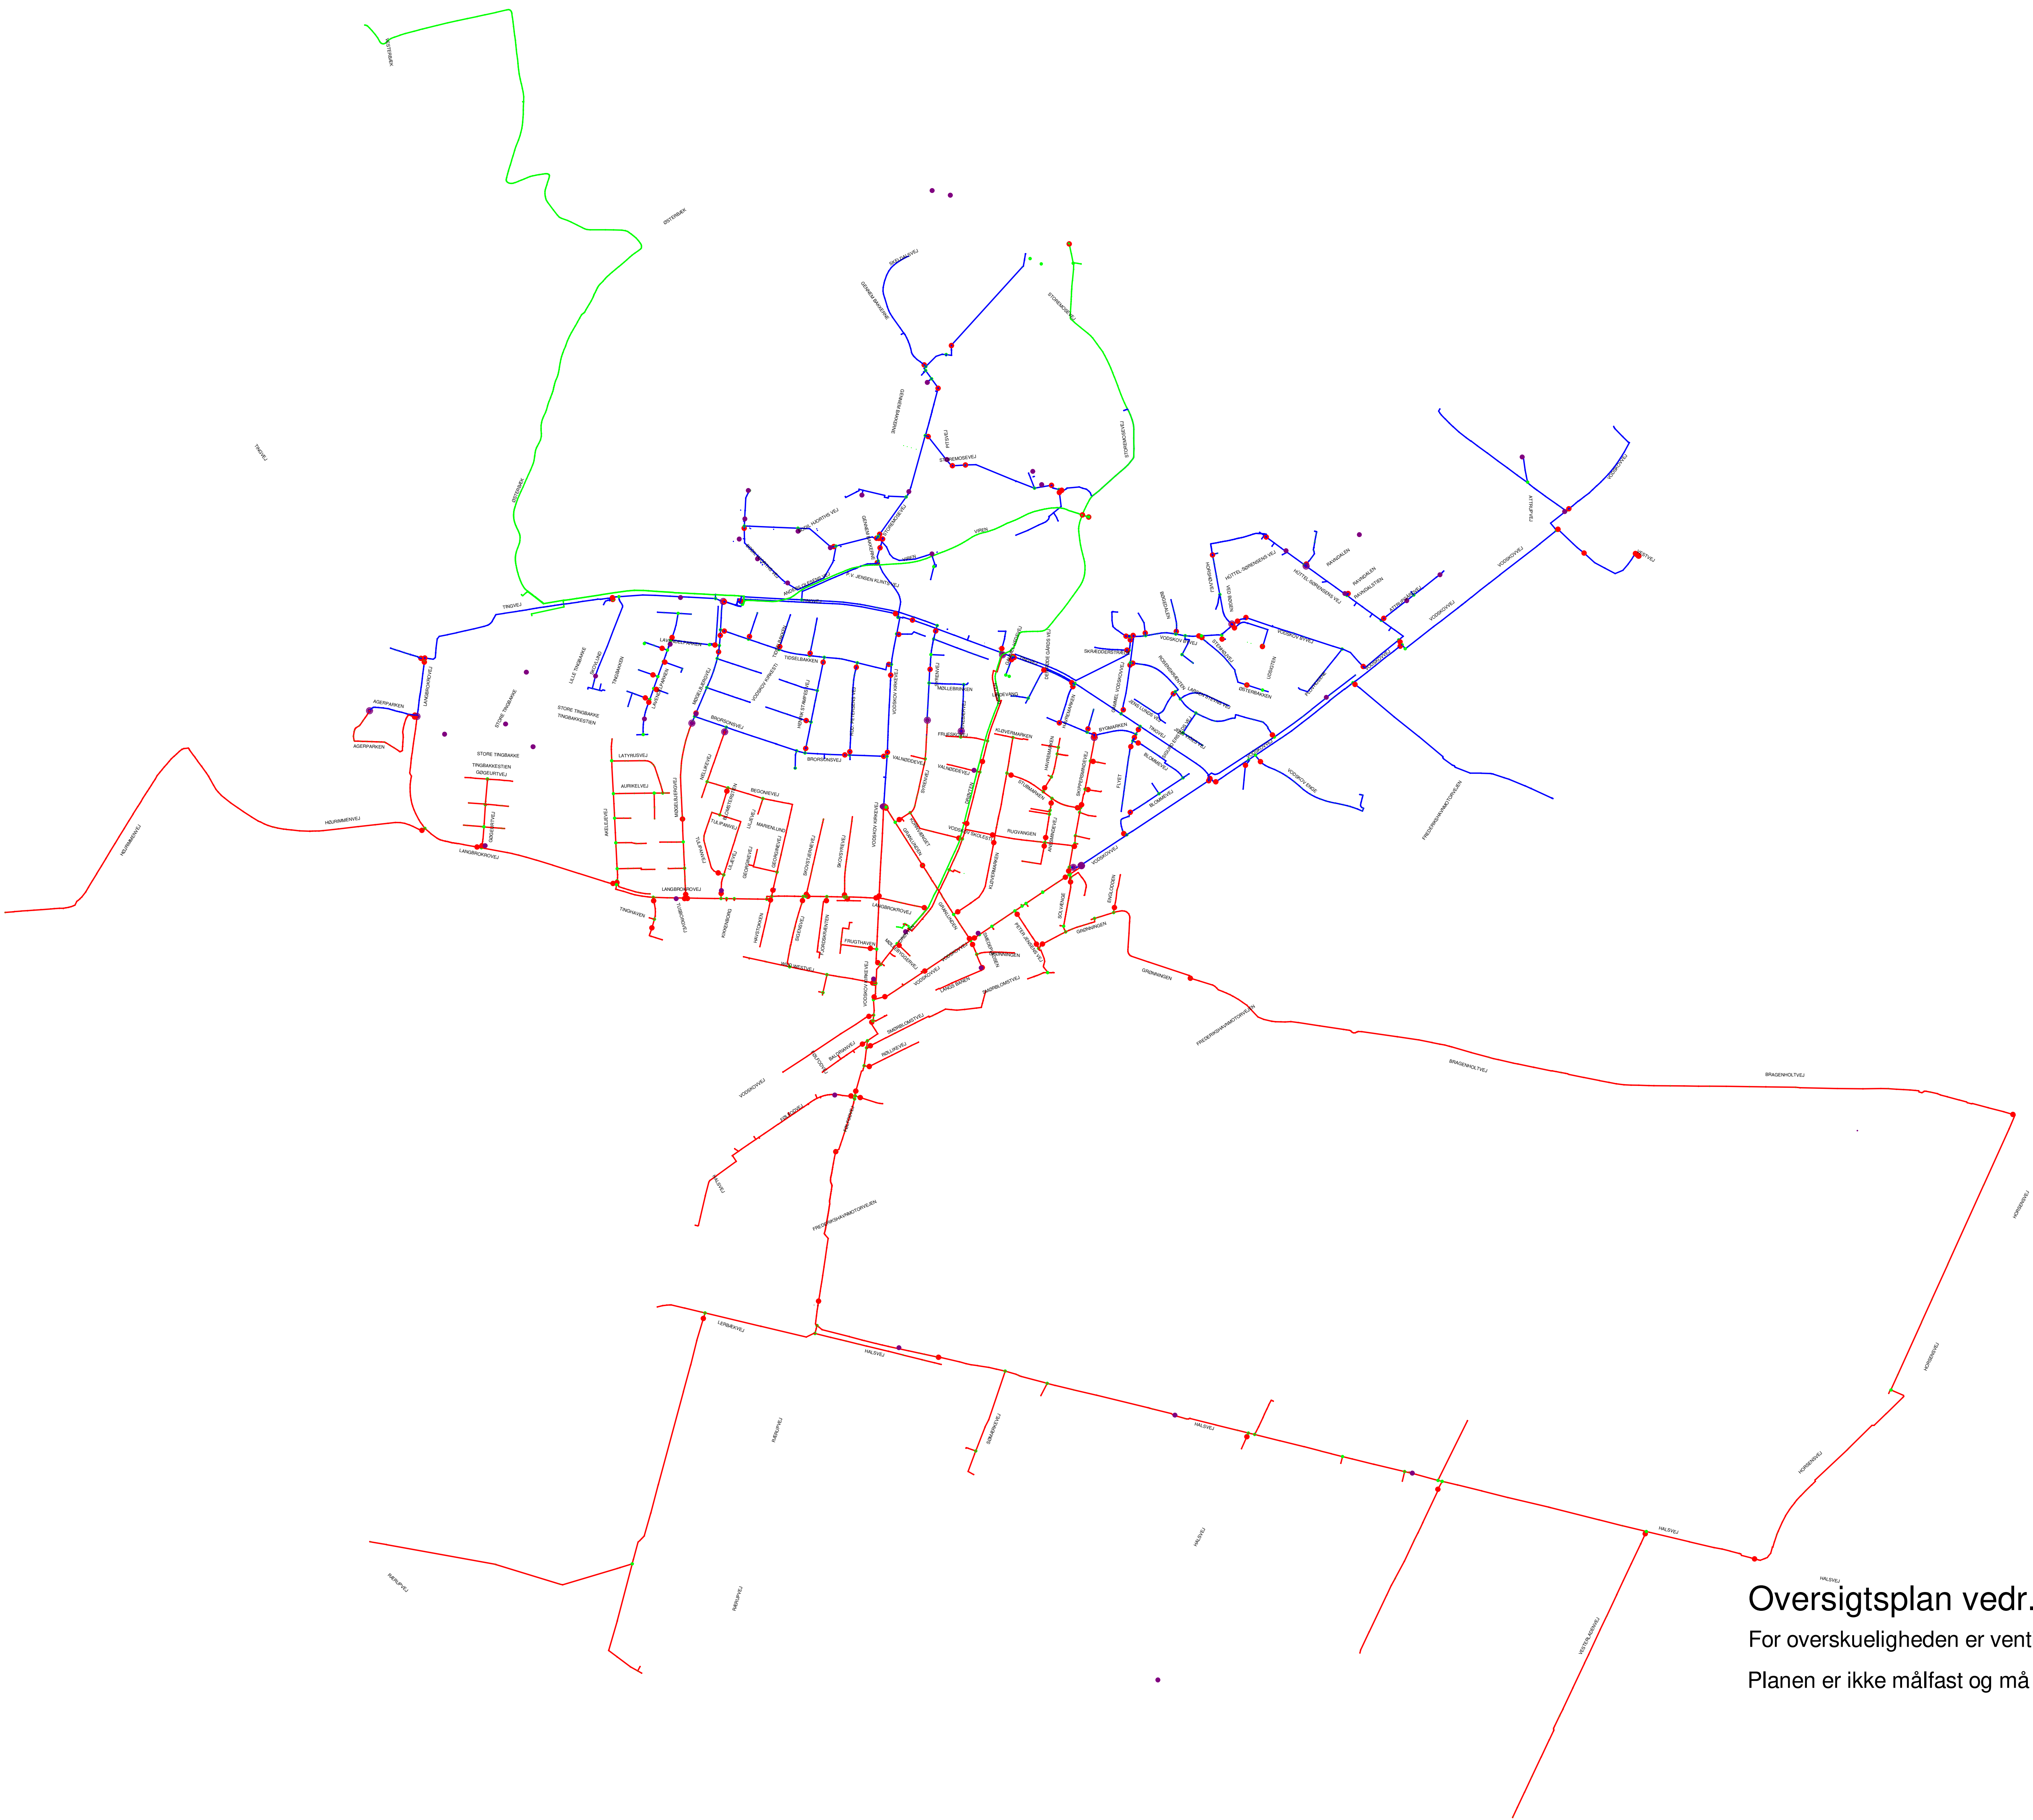

Oversigtsplan vedr. ventiler
For overskueligheden er ventilplaceringen fortegnet
Planen er ikke målfast og må kun bruges som oversigt

15-10-2025	TST112	SS
Oversigtsplan ventiler		
Vodskov Vandværk		
Overblikket 2		
9000 Aalborg		
11. 10. 2025		
Email: vodskov@vodskov.dk		
Signatur:		Risørskov
Tegnet		Overblik
Vest		Tot / Aalborg
Zone Vest		